


પ્રારંભિક નગર રચના યોજના નં. ૧૨ – (કોઠારીયા) રાજકોટ

નકશા નં. ૩

મુળખંડ તથા અંતિમખંડ દર્શાવતો નકશો

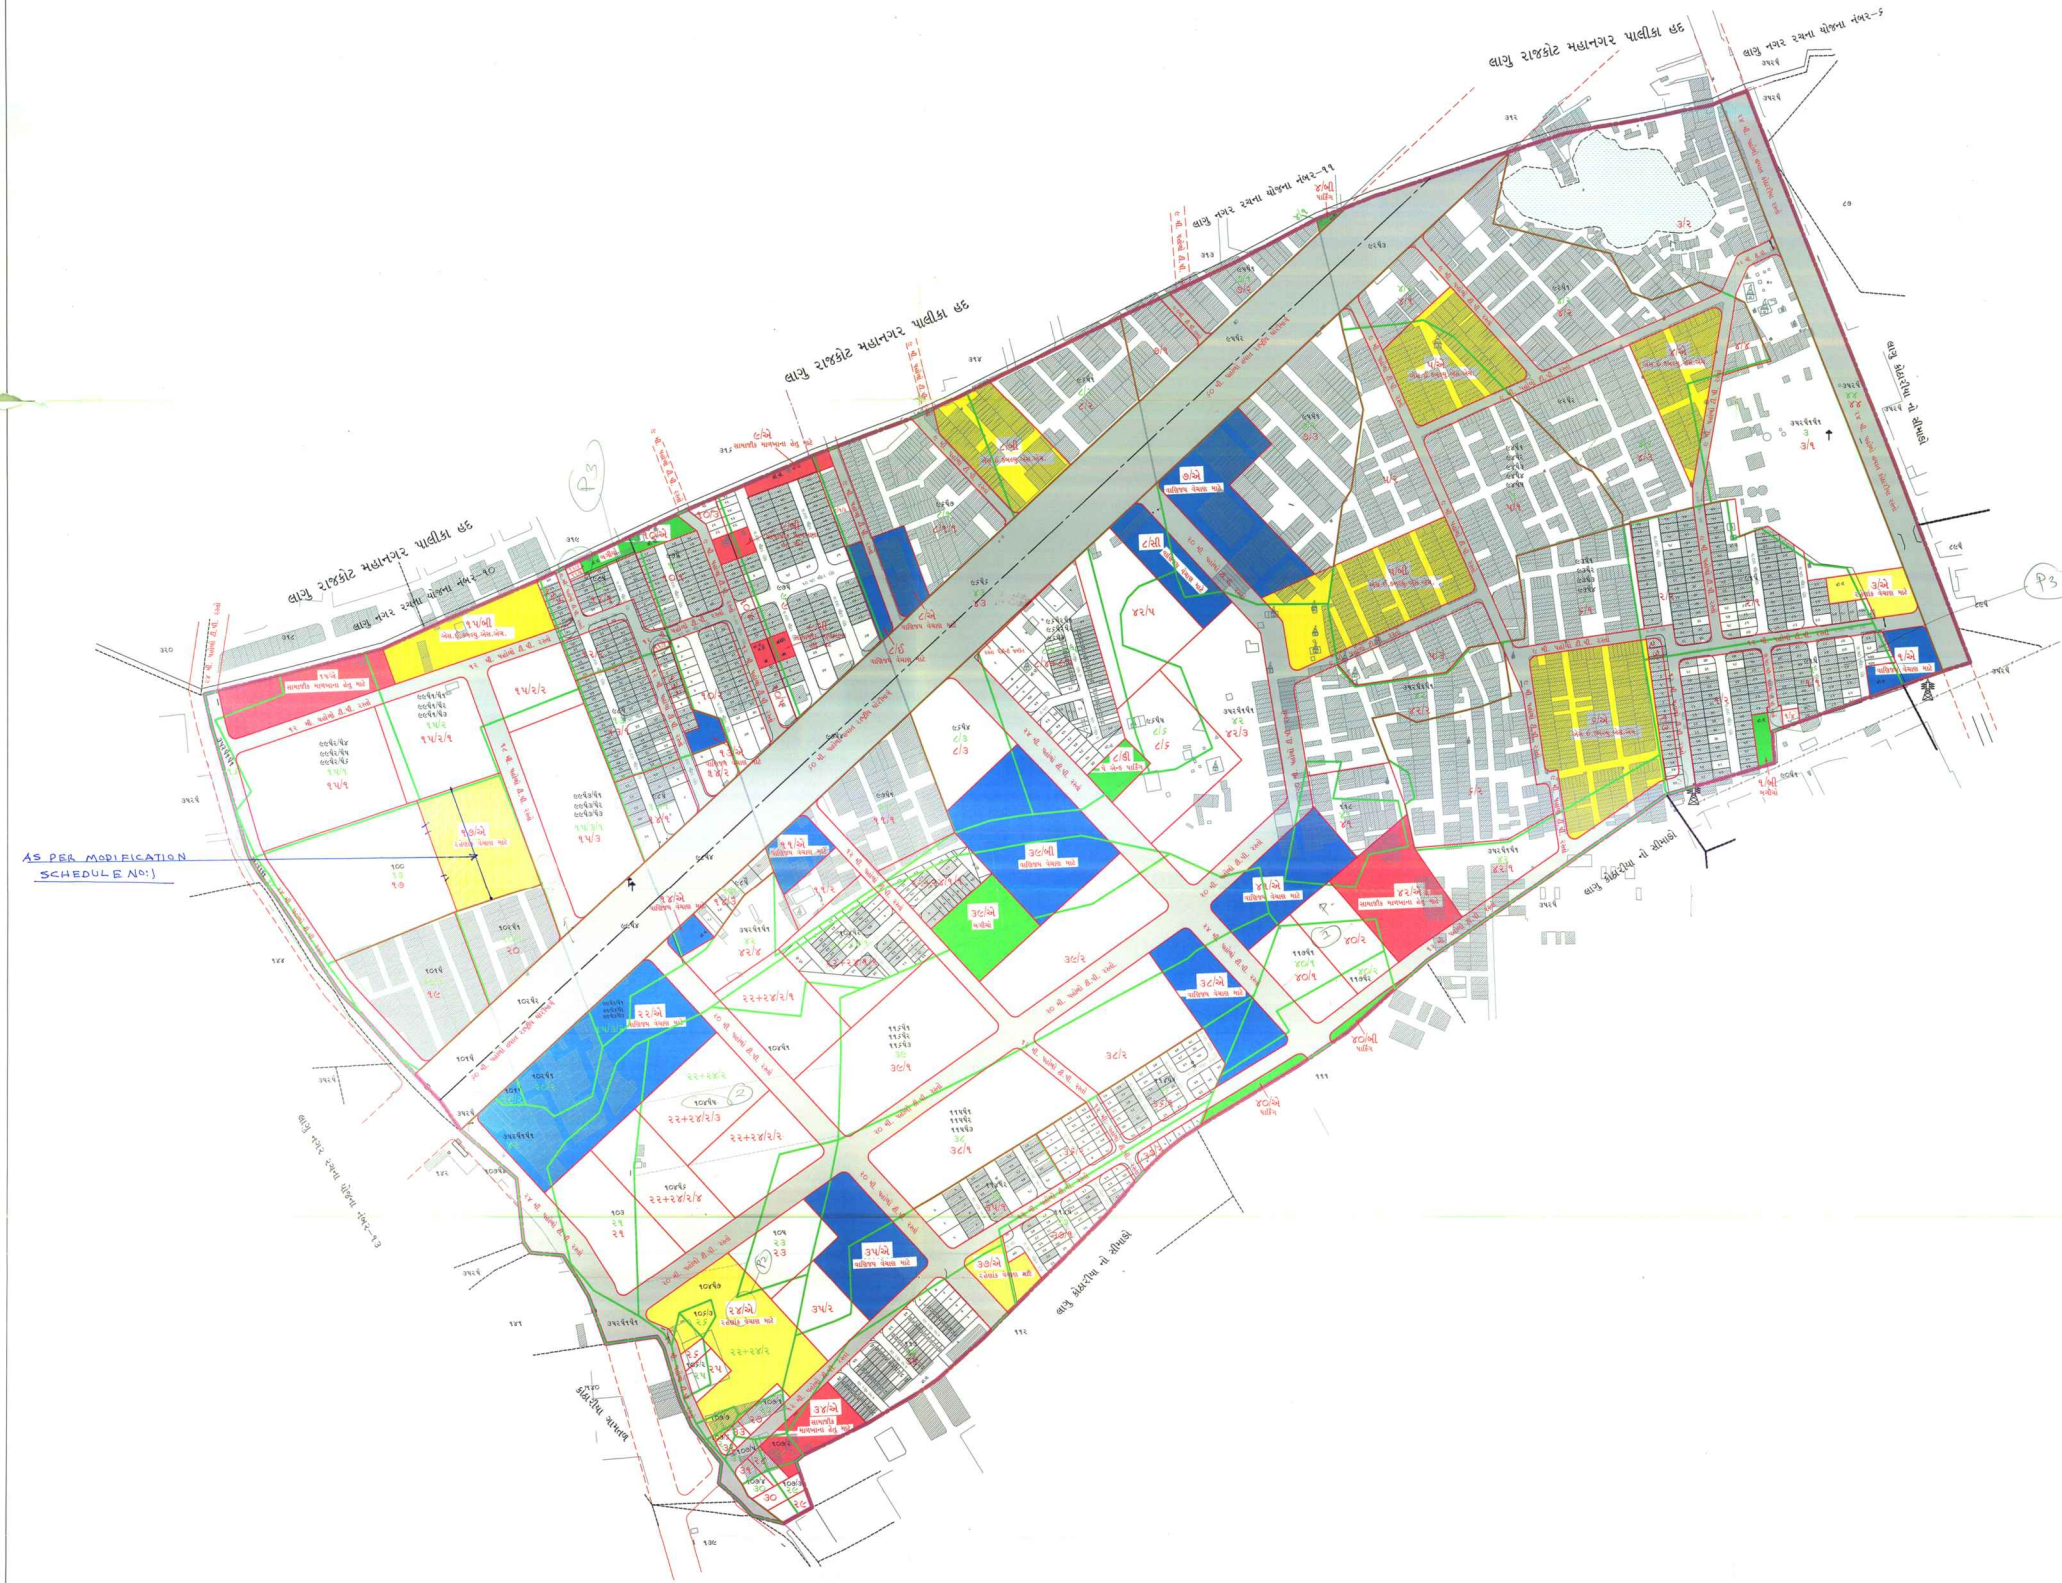


સમજૂતી

- નગર રચના યોજનાની હદ
- મુળખંડની હદ
- મુળખંડ નંબર
- અંતિમખંડની હદ
- અંતિમખંડ નંબર
- હયાત બાંધકામ
- યોજનાના સુચિત રસ્તાઓ
- સ્થાનિક સત્તામંડળને ફાળવેલ અનામત પ્લોટો
- વોટર બોડી

Sanction the Preliminary Town Planning Scheme No.12 (Kothariya) RUDA With modifications under Government Notification of Urban Development and Urban Housing Department, NO. GH / V / 85 of 2018/TPS-132017-714-L, Dt. 13-07-2018.

(P.L.Sharma) Chief Town Planner Gujarat State Gandhinagar
 (V.D.Vaghela) Officer on Special Duty & Ex Officio Deputy Secretary to the Govt. of Gujarat Urban Development and Urban Housing Department

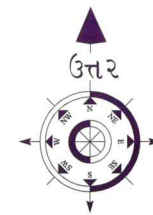

પ્રમાણમાપ : ૧ સે.મી. = ૨૦ મીટર

નગર આયોજન અને મુલ્યાંકન ખાતુ – ગુજરાત રાજ્ય

Prepared by:-
Checked by:-

નગર રચના અધિકારી
 નગર રચના યોજના, એકમ-૫
 રાજકોટ