


આખરી નગર રચના યોજના નં. ૧૫ - (વાવડી)રાજકોટ

નકશા નં. ૩

મુળખંડ તથા અંતિમખંડ દર્શાવતો નકશો

સમજૂતી

-  નગર રચના યોજનાની હદ
-  મુળખંડની હદ
-  મુળખંડ નંબર
-  અંતિમખંડની હદ
-  અંતિમખંડ નંબર
-  હયાત બાંધકામ
-  યોજનાના સુચિત રસ્તાઓ
-  અનામત પ્લોટો
-  આર.એસ.એસ.પી.નું વિકાસ યોજનાનું રિઝર્વેશન

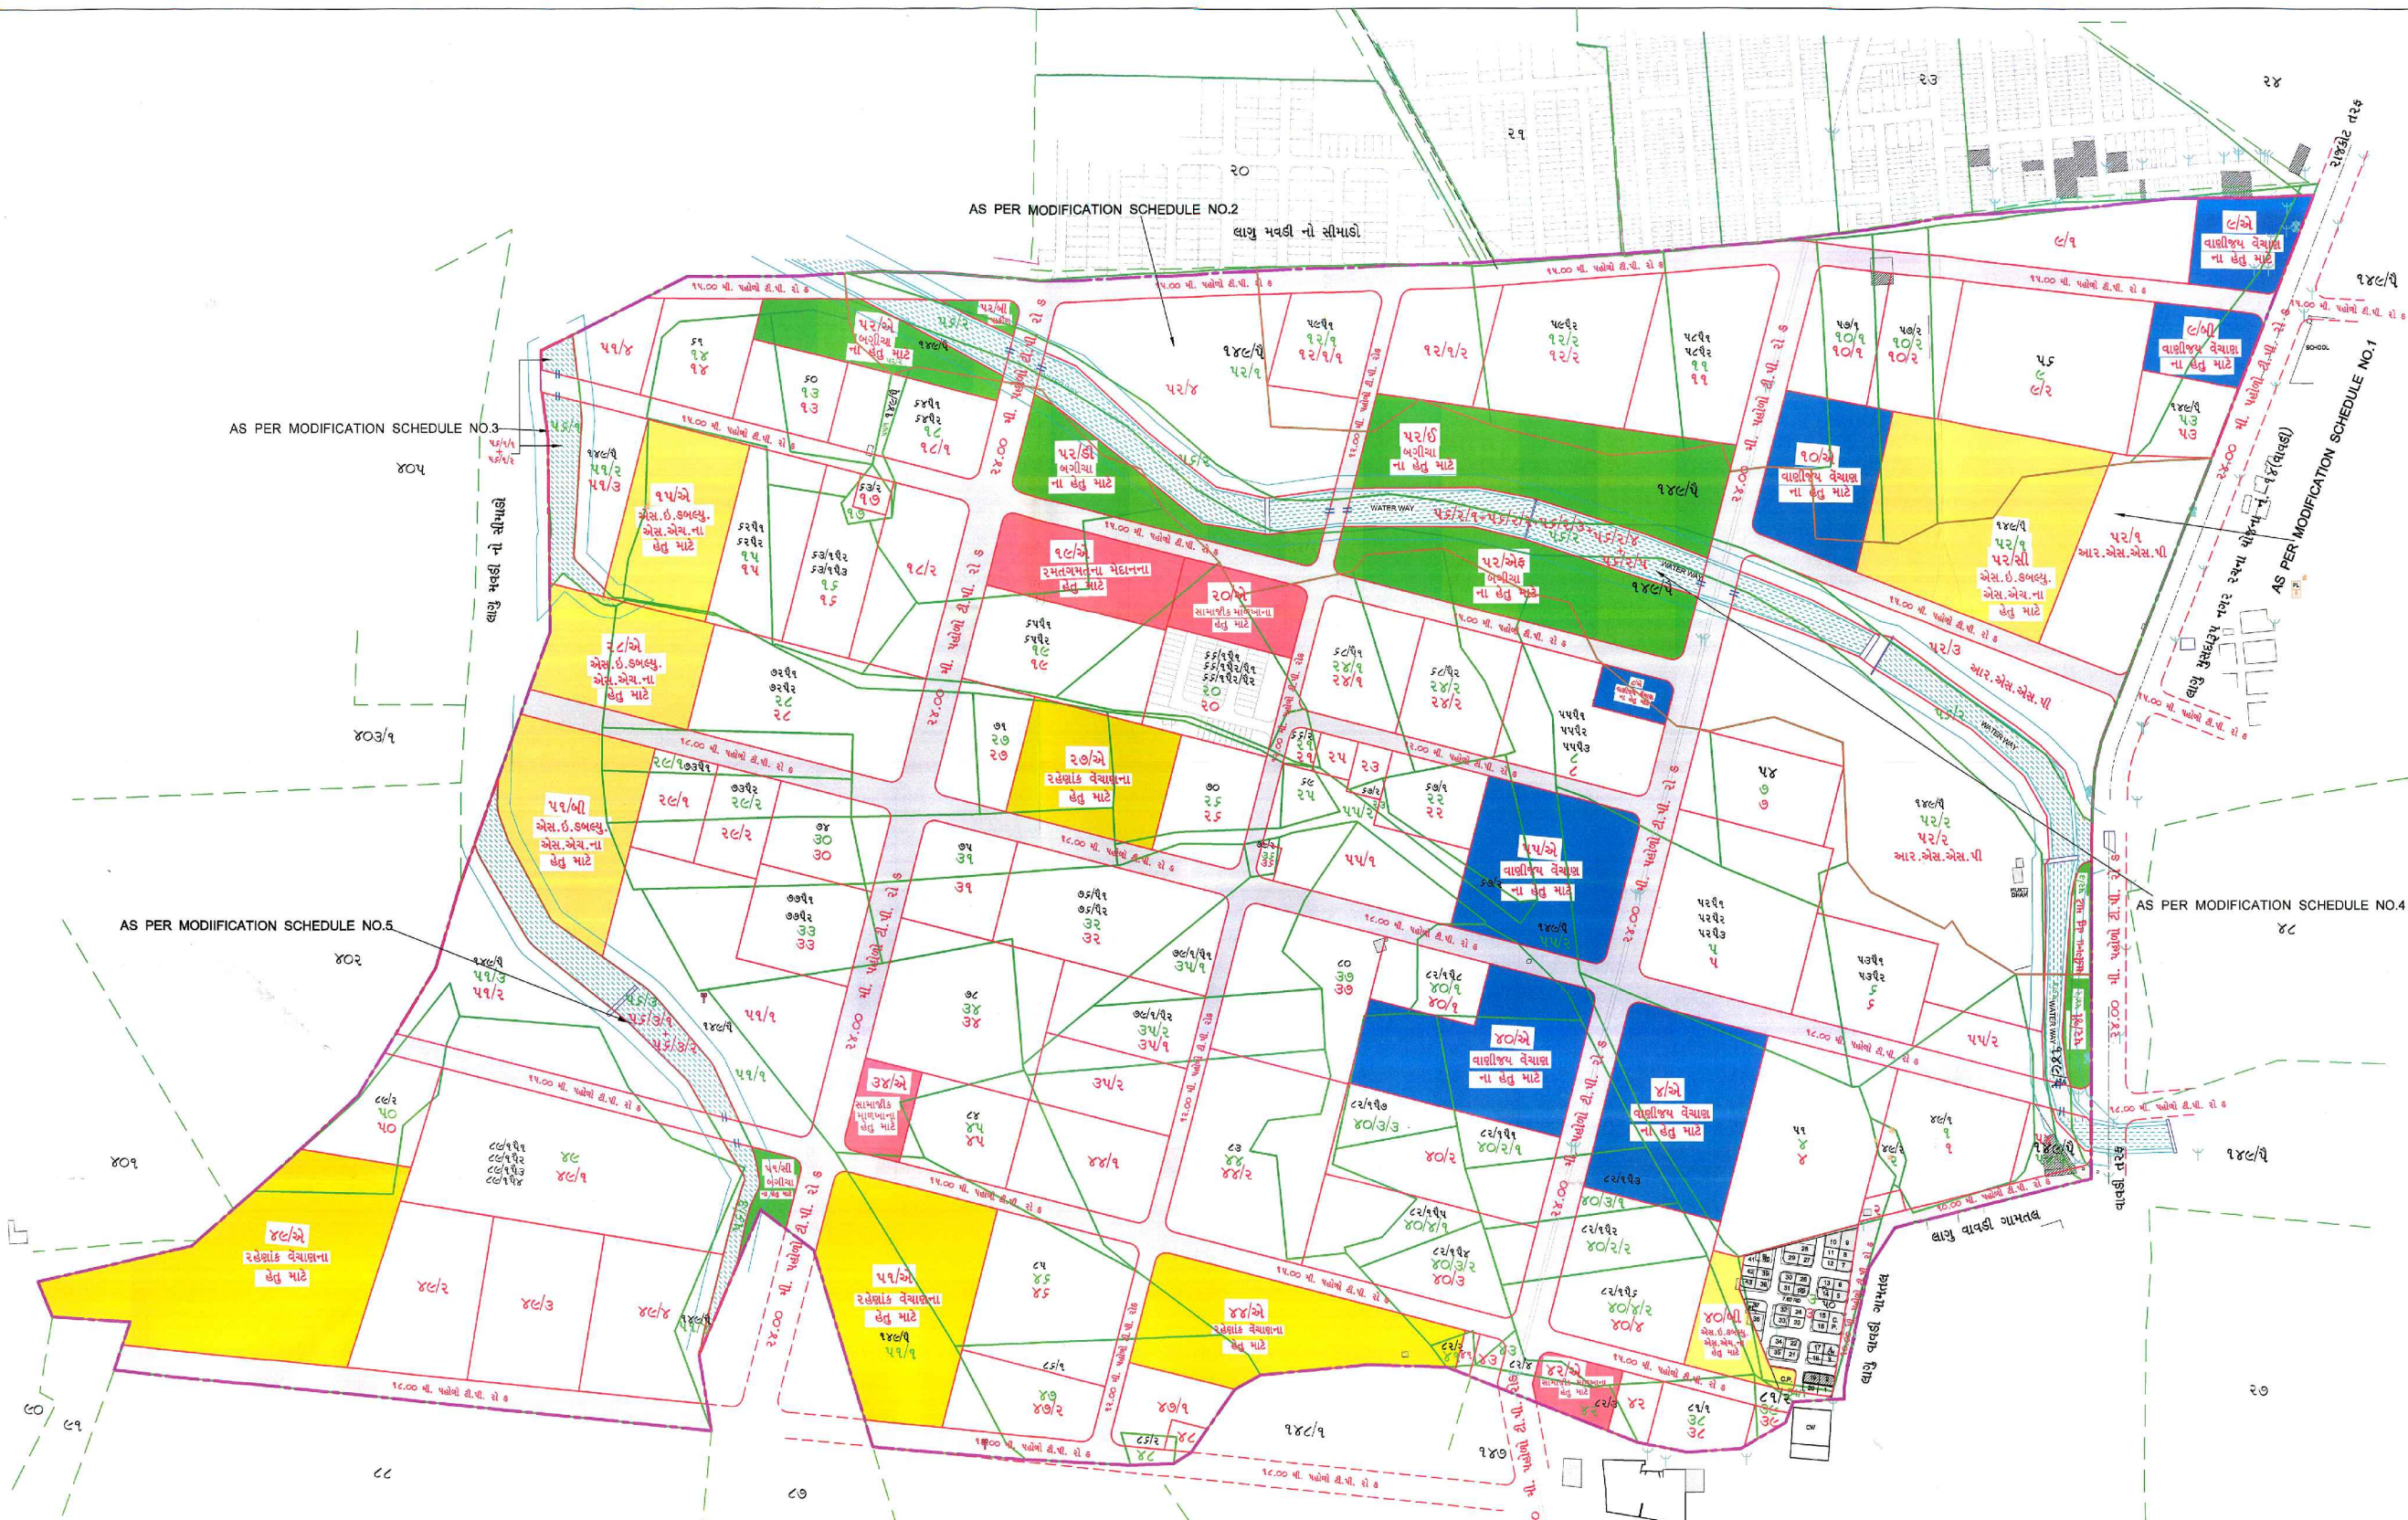

પ્રમાણમાપ : ૧ સે.મી. = ૨૦ મીટર

નગર આયોજન અને મુલ્યાંકન ખાતુ - ગુજરાત રાજ્ય

નગર રચના અધિકારી
રાજકોટ નગર રચના યોજના
રાજકોટ