



# પ્રારંભિક નગર રચના યોજના નં.૧૯ રાજકોટ

નકશા નં. ૩

મુળખંડ તથા અંતિમખંડ દર્શાવતો નકશો

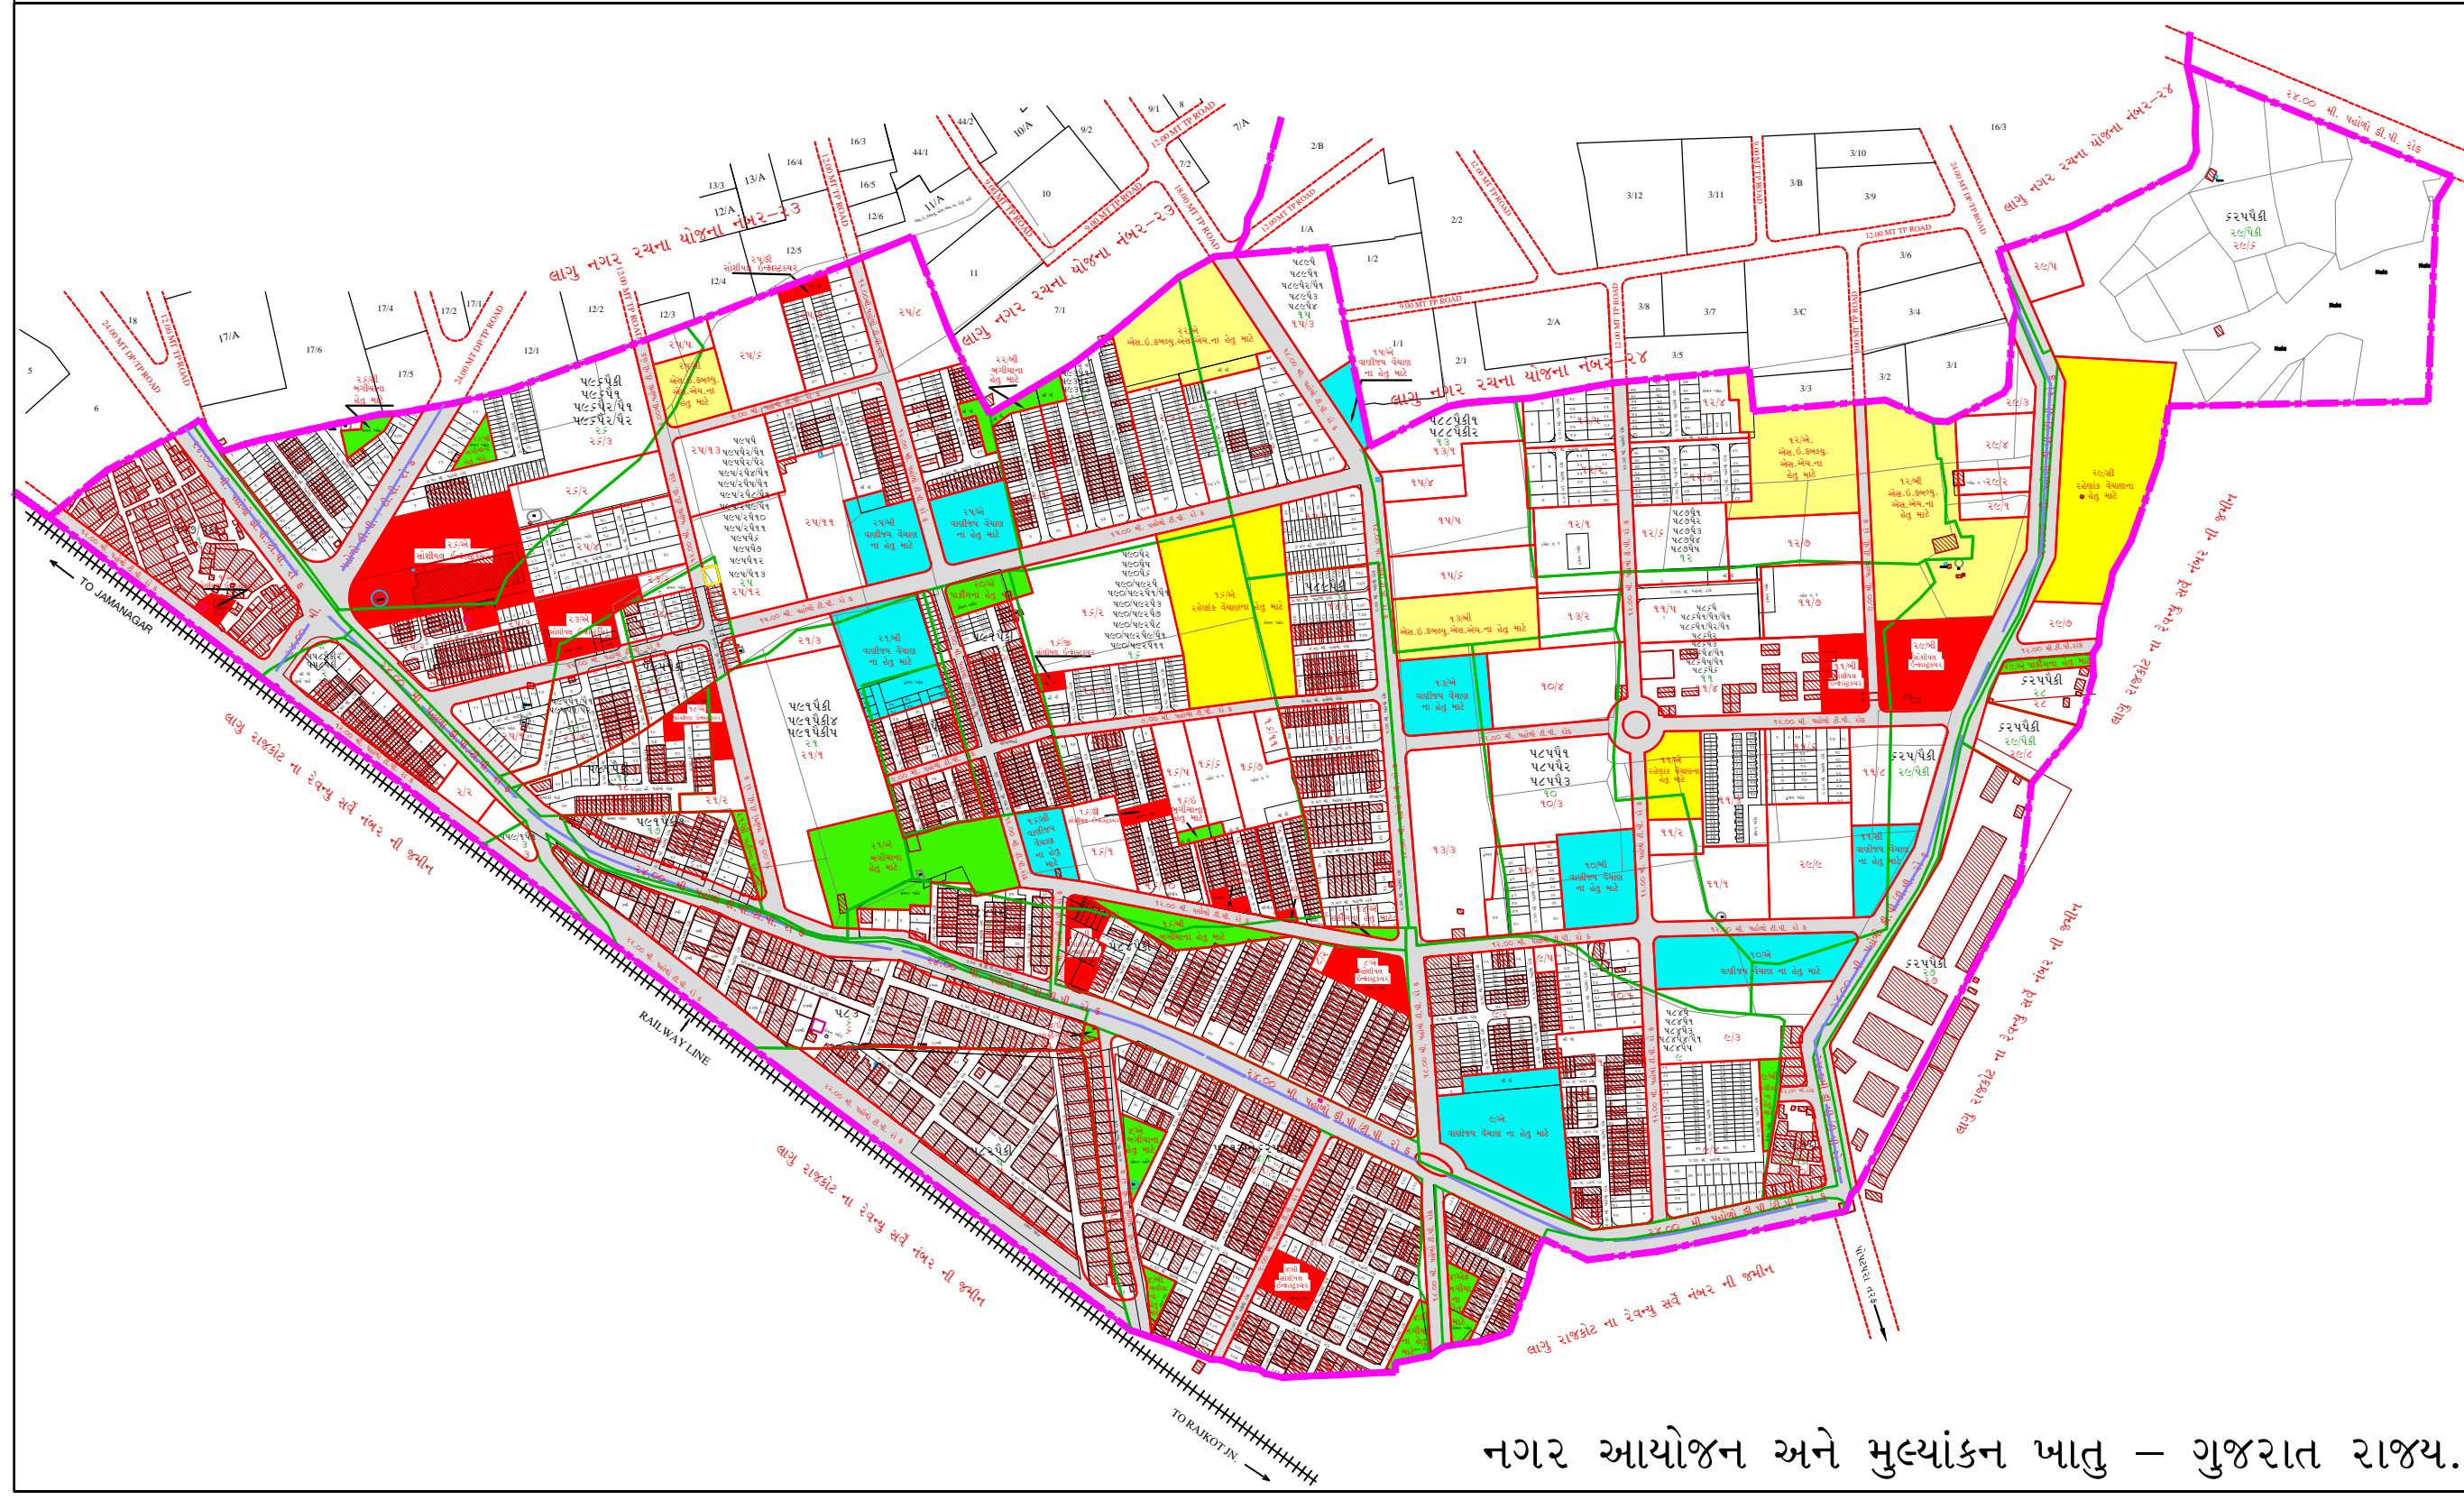

- સમજૂતી**
- નગર રચના યોજનાની હદ
  - રેવન્યુ સર્વે નંબર
  - મુળખંડની હદ
  - મુળખંડ નંબર
  - અંતિમખંડની હદ
  - અંતિમખંડ નંબર
  - હયાત બાંધકામ
  - યોજનાના સુચિત રસ્તાઓ
  - રોડ ડીવાઈડર
  - અનામત પ્લોટો

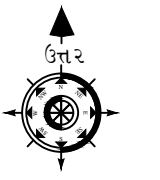

પ્રમાણમાપ :  
૧ સે.મી. = ૨૦ મીટર

નગર આયોજન અને મુલ્યાંકન ખાતુ - ગુજરાત રાજ્ય.

નગર રચના અધિકારી  
નગર રચના યોજનાઓ, એકમ નં. ૨  
રાજકોટ