


પ્રારંભિક નગર રચના યોજના નં. ૨૦ (નાનામવા-રાજકોટ)

નકશા નં.૩


મુળખંડ તથા અંતિમખંડ દર્શાવતો નકશો

સમજૂતી

-  નગર રચના યોજનાની હદ
-  રેવન્યુ સર્વે નંબર
-  મુળખંડની હદ
-  મુળખંડ નંબર
-  અંતિમખંડની હદ
-  અંતિમખંડ નંબર
-  હયાત બાંધકામ
-  યોજનાના સુચિત રસ્તાઓ
-  અનામત પ્લોટ્સ

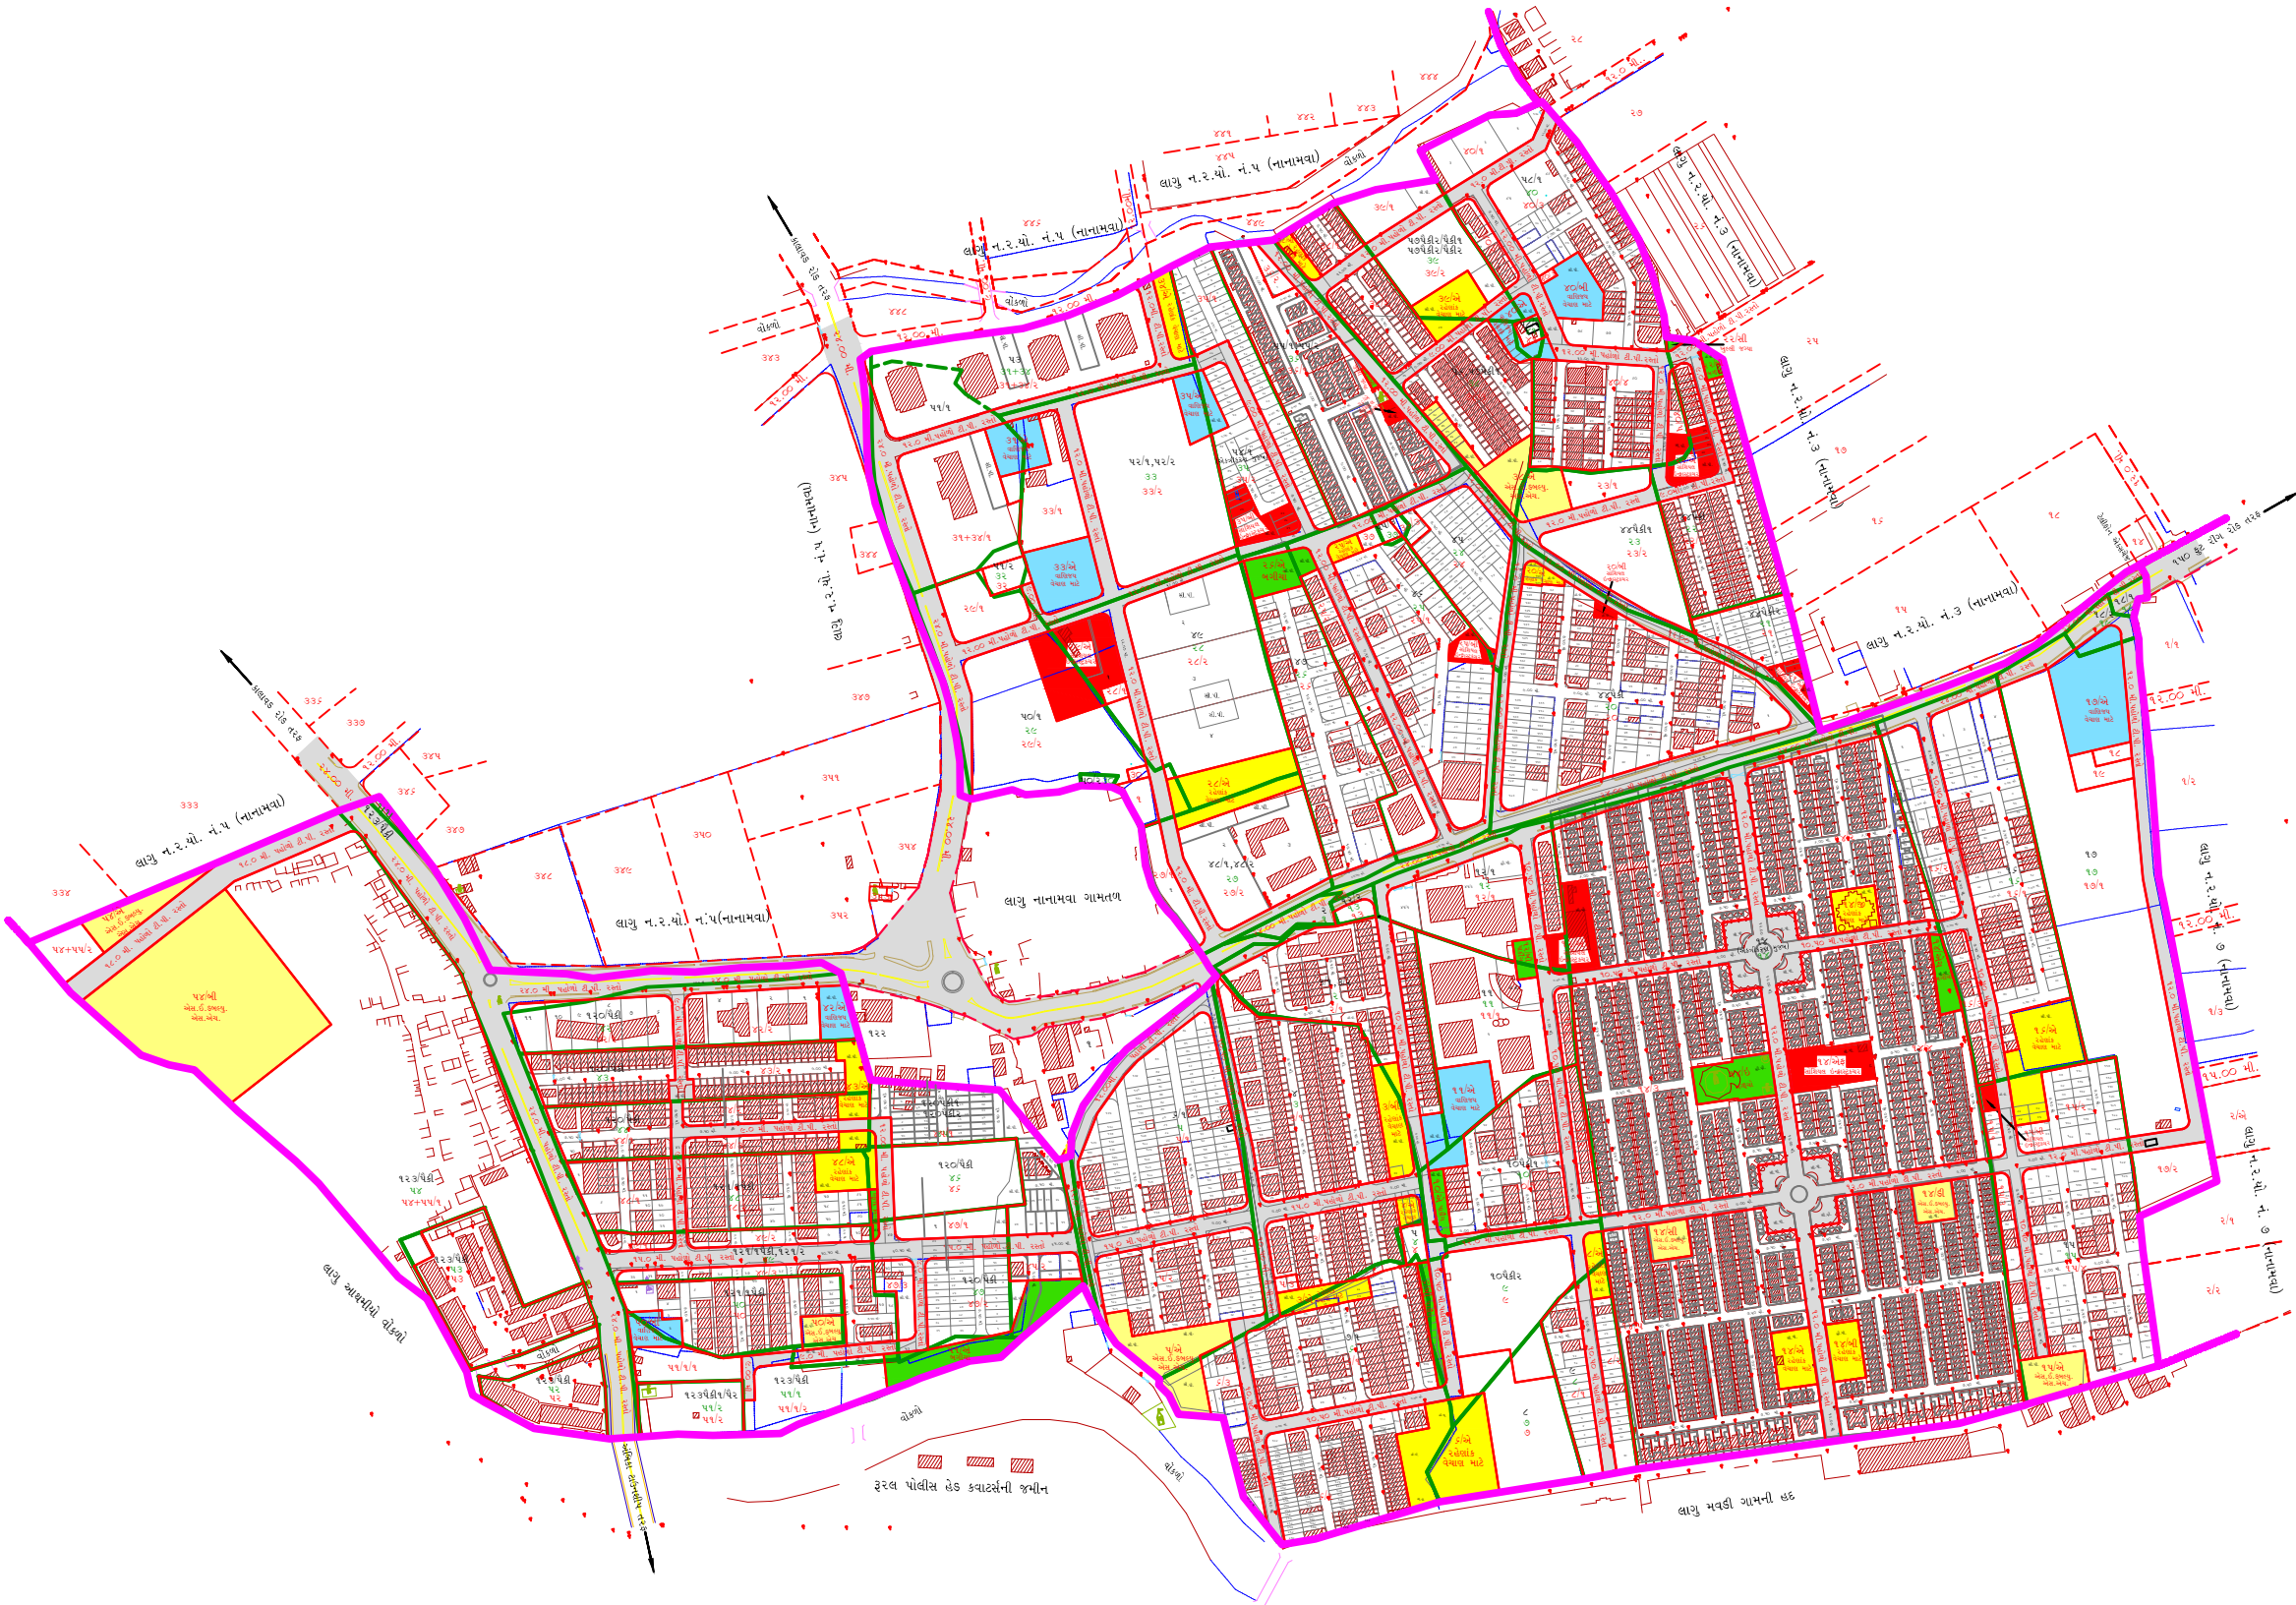

પ્રમાણમાપ:- ૧ સે.મી. = ૨૦ મીટર

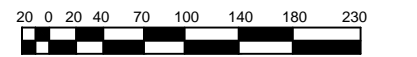

નગર આયોજન અને મુલ્યાંકન ખાતુ - ગુજરાત રાજ્ય

પ્રવર નગર નિયોજક
નગર રચના યોજના
રાજકોટ