

નગર રચના યોજના નં.૬ રૂયા - રાજકોટ





આખરી યોજના

નકશા નં:- ૩

મુખાંડ તથા આખરીમંડ દર્શાવતી નકશી સમઘોષિતઃ

- નગર રચના યોજનાની હદ
- નગર રચના યોજનાના રસ્તારો
- મુખાંડની હદ
- આખરીમંડની હદ
- બેઝિલ રેલુ માટે અનામત સમૈલ આખરીમંડની હદ
- રેલિંગ હેલુ
- વાણીજ્ય હેલુ
- બેઝિલ ઈપલોંગ
- મુલ્કી જમીન / બગીચો

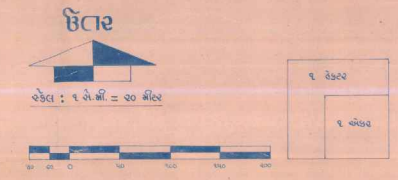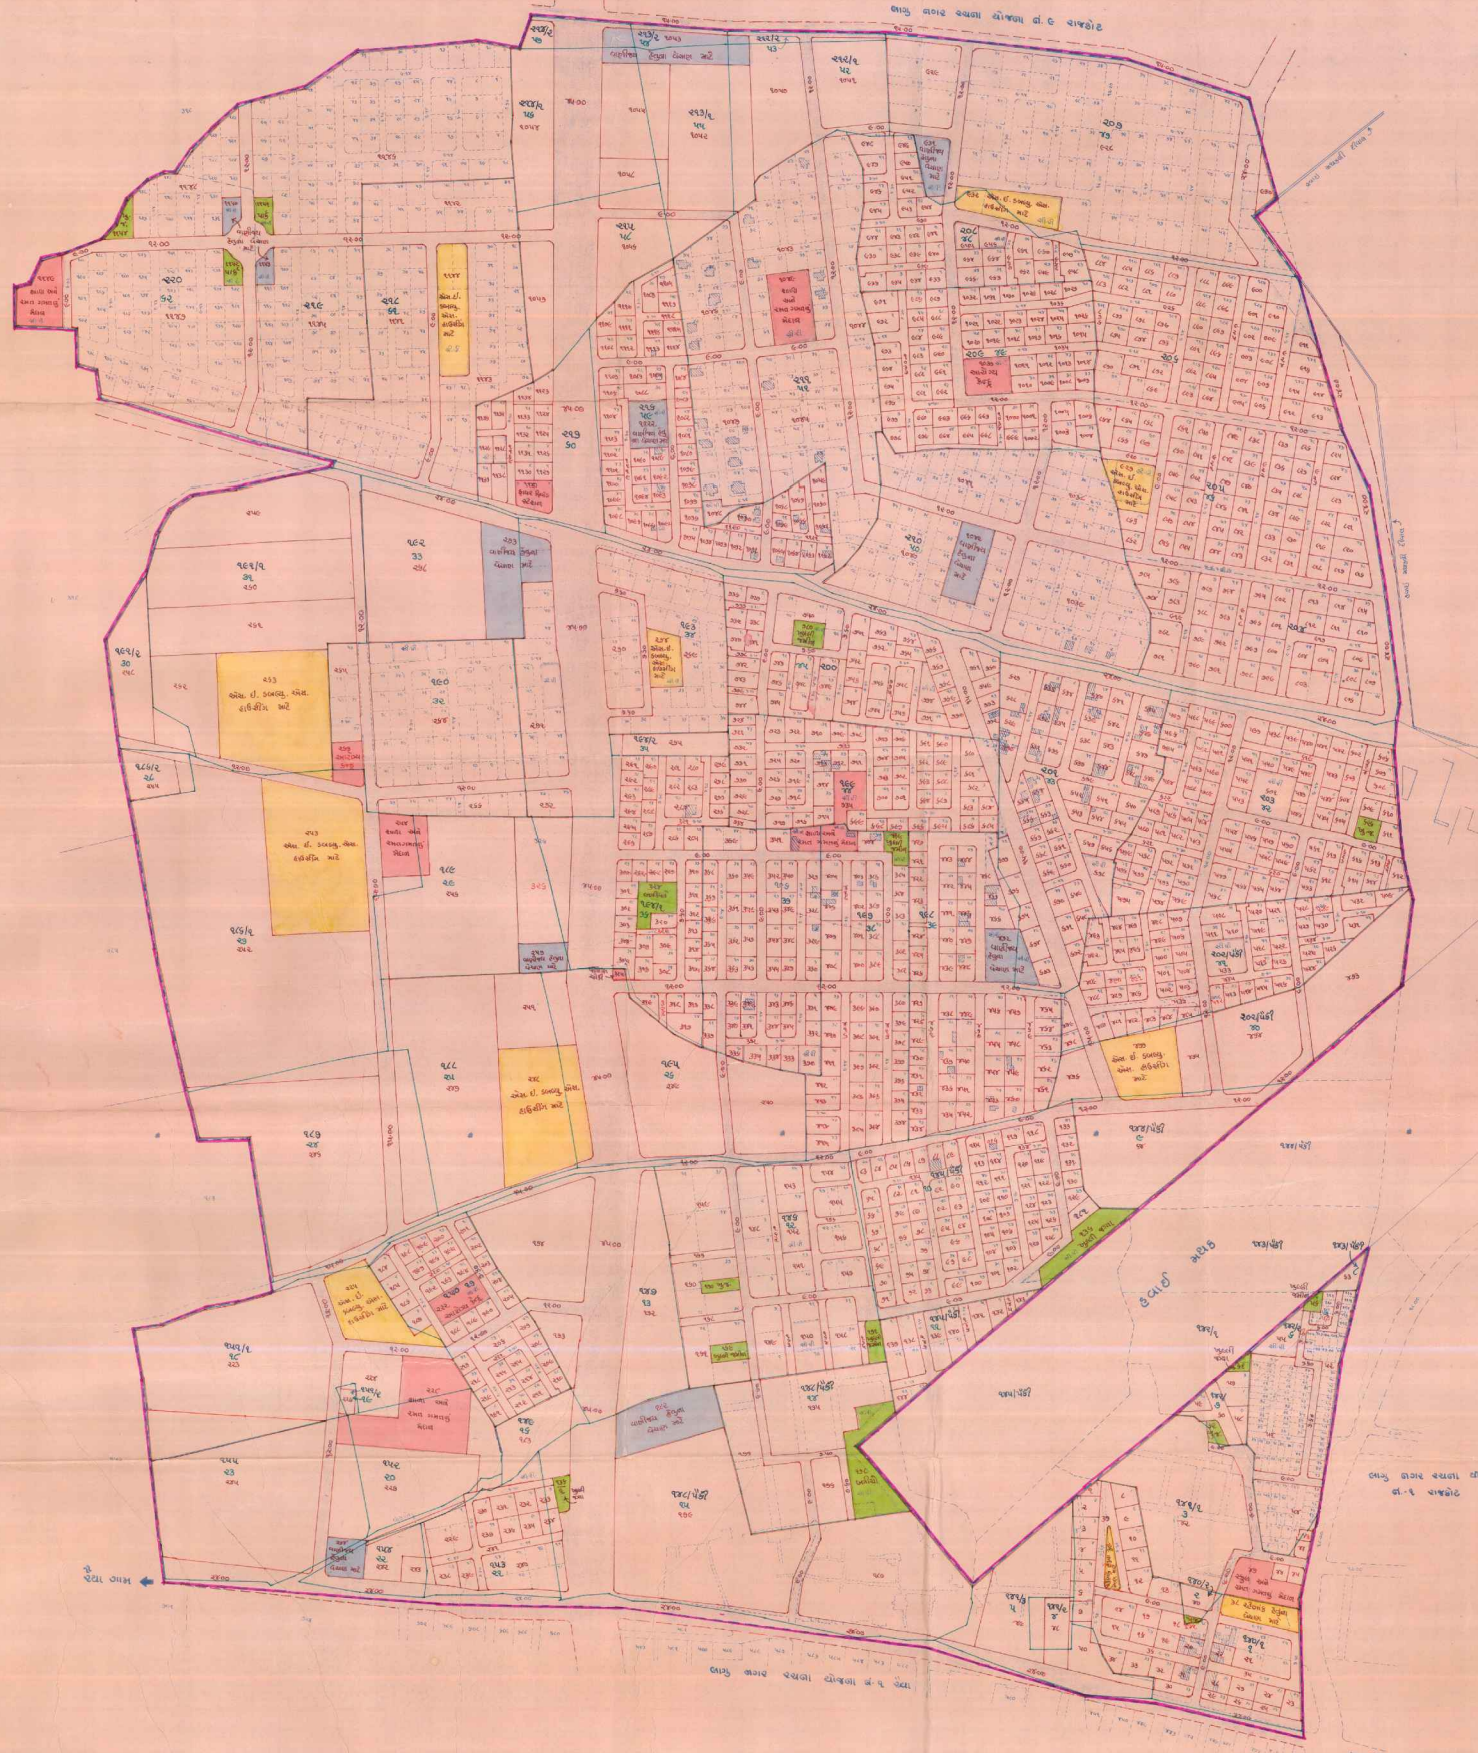

Sanctioned the Final Town Planning Scheme No. 6 Rajya under Government Notification, Urban Development Department, Government of Gujarat dated 20/07/2007 (G.O. No. 100/2007, dated 21/07/2007) subject to the modification enumerated therein.

(Signature)
 Chief Town Planner
 Gujarat State
 Gandhinagar

(Signature)
 Officer in Charge
 Gujarat State
 Urban Development and Urban Housing Department

નગર રચના યોજના નં. ૬ રૂયા - રાજકોટ

(Signature)
 નગર માહિતી મંત્રી
 નગર રચના વિભાગ
 રૂયા નં. ૬, રાજકોટ.